

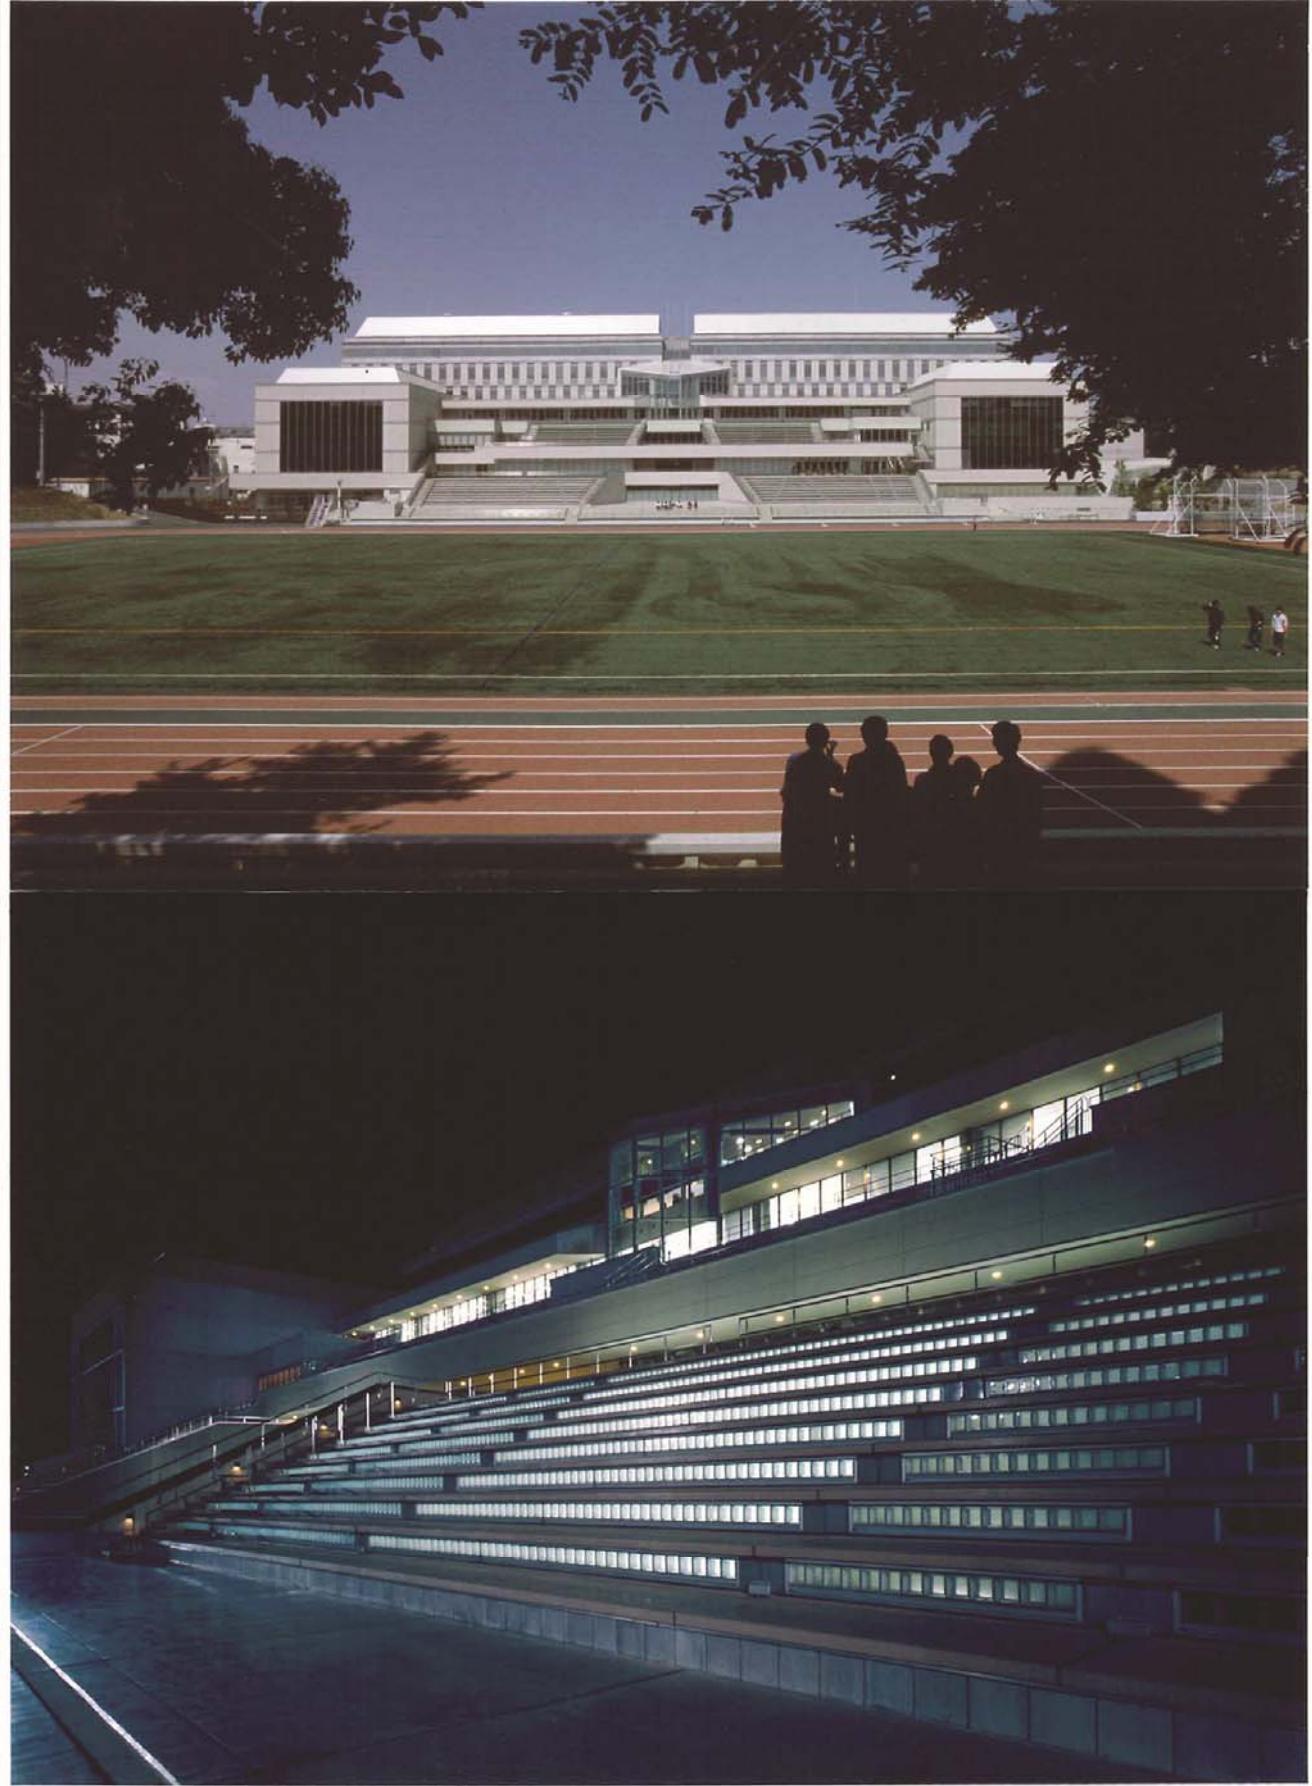


登録番号	20026	作品名	慶應義塾日吉キャンパス協生館
使用製品 (○をつけてください)	ガラスブロック グラソア ネオバリエ チュービー	ラピエ アクラス	フィノ ベルーナ ファイアライト その他の製品

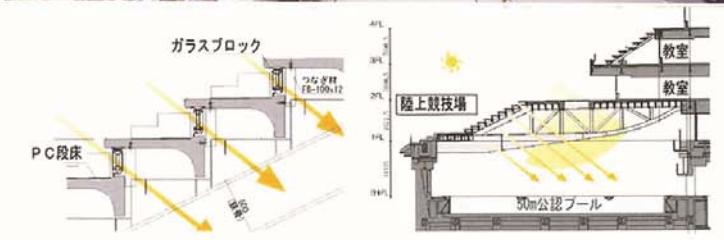

コメント 協生館は、慶應義塾創立150年記念事業の一環として、学生・教職員をはじめ地域との連携を図る「開かれた学塾」を体現する場として計画した。地下1階に設けられた水泳場内部にはガラスブロックによる階段状の屋根に設けたハイサイドライトとデッキテラス部分のトップライトから自然光を取り込むことにより、地下でありながらも明るく健康的な空間を実現している。

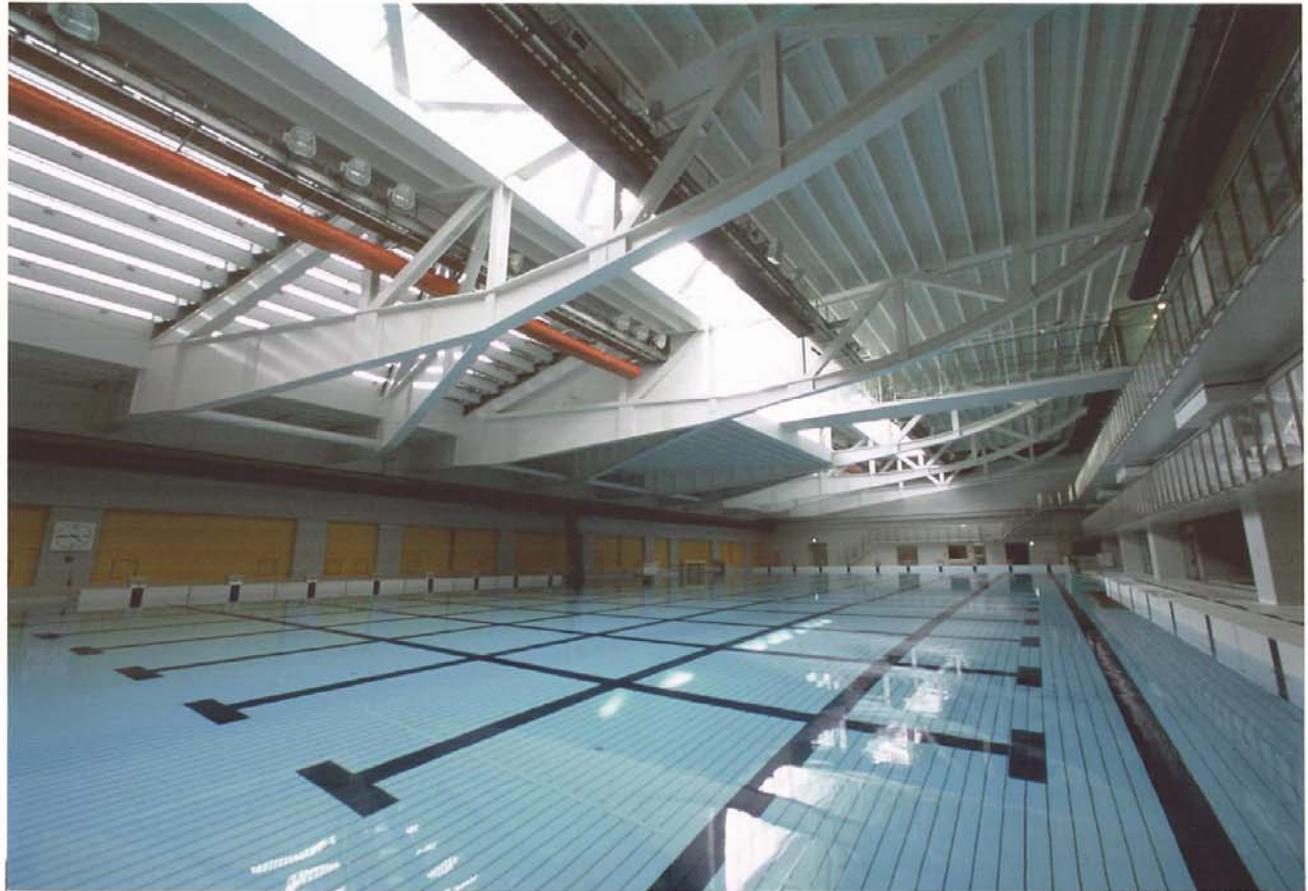

階段状屋根ハイサイドライト詳細図

水泳場断面図

写真左上：陸上競技場側外観全景

左下：デッキテラス夜景

内部の光が外へ漏れ、段床の足元を明るく照らす

右上：水泳場内観

右中：デッキテラスと一体化したトップライト

右下：水泳場上部トップライト

