


登録番号		作品名	M邸 (自立するガラスブロックのEVシャフト)
使用製品 (○をつけてください)	○ガラスブロック ネオパリエ ラピエ ファイアライト グラソア ベルーナ LXプレミアム 見えないガラス その他の製品		



エントランスホールにガラスブロックとスチールによる自立するEVシャフトを設置する

コメント エントランスホールに自立するホームEVを設置した。EVシャフトの構造体をGBの目地内に納め、壁厚102mmの省スペース化を実現させた。GBと同サイズのS-PLを螺旋状に配置し、地震にも耐える自立した構造体を成立させた。シャフト内の照明により、ガラスブロックの光の筒がエントランスホールを演出する。

目く縁装されたエレベーターは、シャフト上部の照明の光に包み込まれ、エントランスホールを演出する

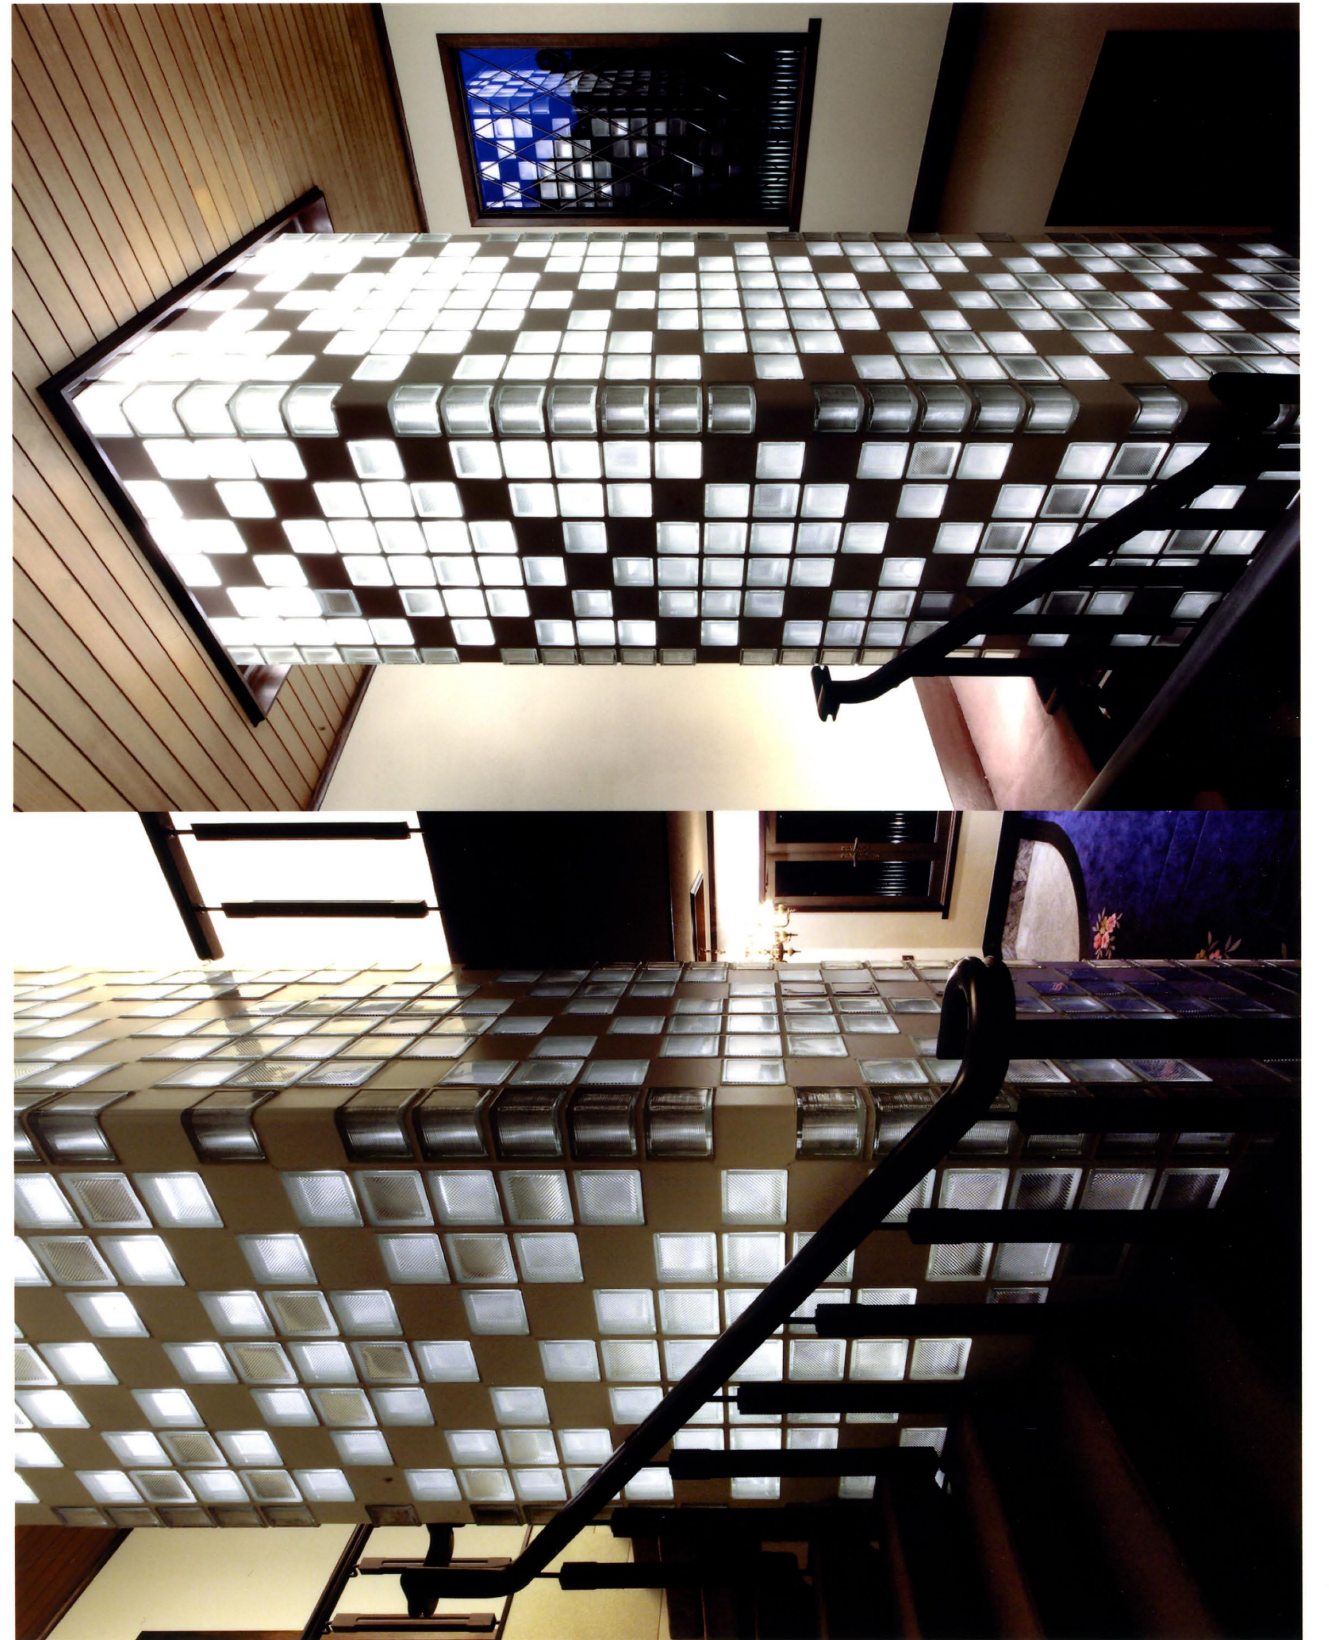

ガラスブロックの目地に納めた柱と、スチールプレートにより自立するエレベーターシャフト